


- Einzelhandel, Gastronomie, Dienstleistung
- Ladenstrasse
- Verkehrsfläche (Anlieferung)

BOB
 ECE Projektmanagement G.m.b.H. & Co. KG
 Heesberg 3022391 Hamburg
 Telefon: (040) 60606-0
 Telefax: (040) 60606-461
 Darstellung/Drawing Name

Projekt/Project Title
Schlossgalerie Oldenburg
 Gez./Drawn
 Maßstab/Scale
 ohne Maßstab
 mü, Ol, SR
 Datum/Date of Issue
 ASB 02.03.2006

Untergeschoss - Funktionsplan



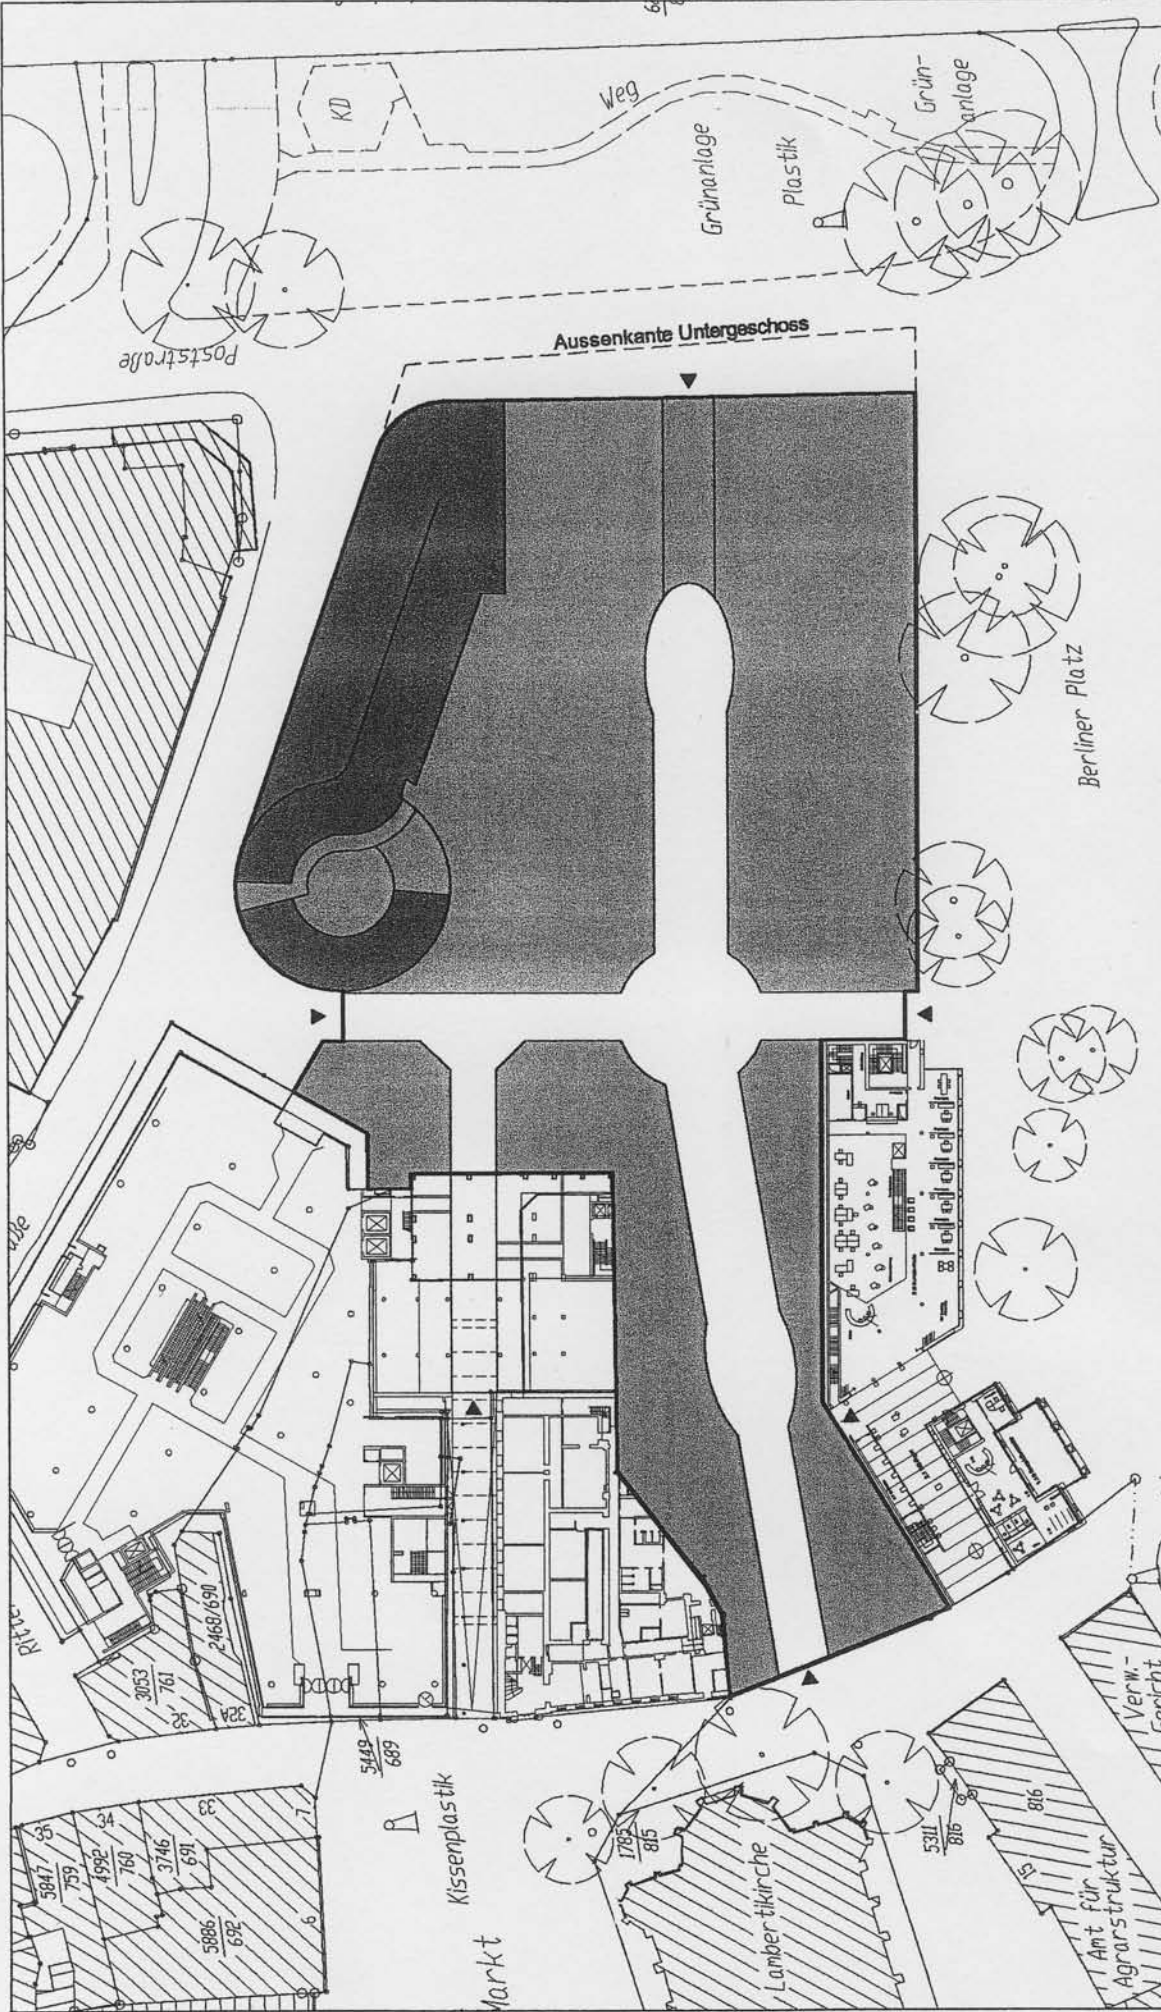

Einzelhandel, Gastronomie, Dienstleistung
 Ladenstrasse
 Verkehrsfläche (Ein- und Ausfahrten)
 Eingänge



 ECE Projektmanagement G.m.b.H. & Co. KG
 Heeberg 3022381 Hamburg
 Telefon: (040) 60606-0
 Telefax: (040) 60606-461
 Darstellung/Drawing Name

Projekt/Project Title
Schlossgalerie Oldenburg
 Maßstab/Scale
 ohne Maßstab
 Datum/Date of Issue
 ASB 02.03.2006

Gez./Drawn
 mü, Ol, SR



Erdgeschoss - Funktionsplan

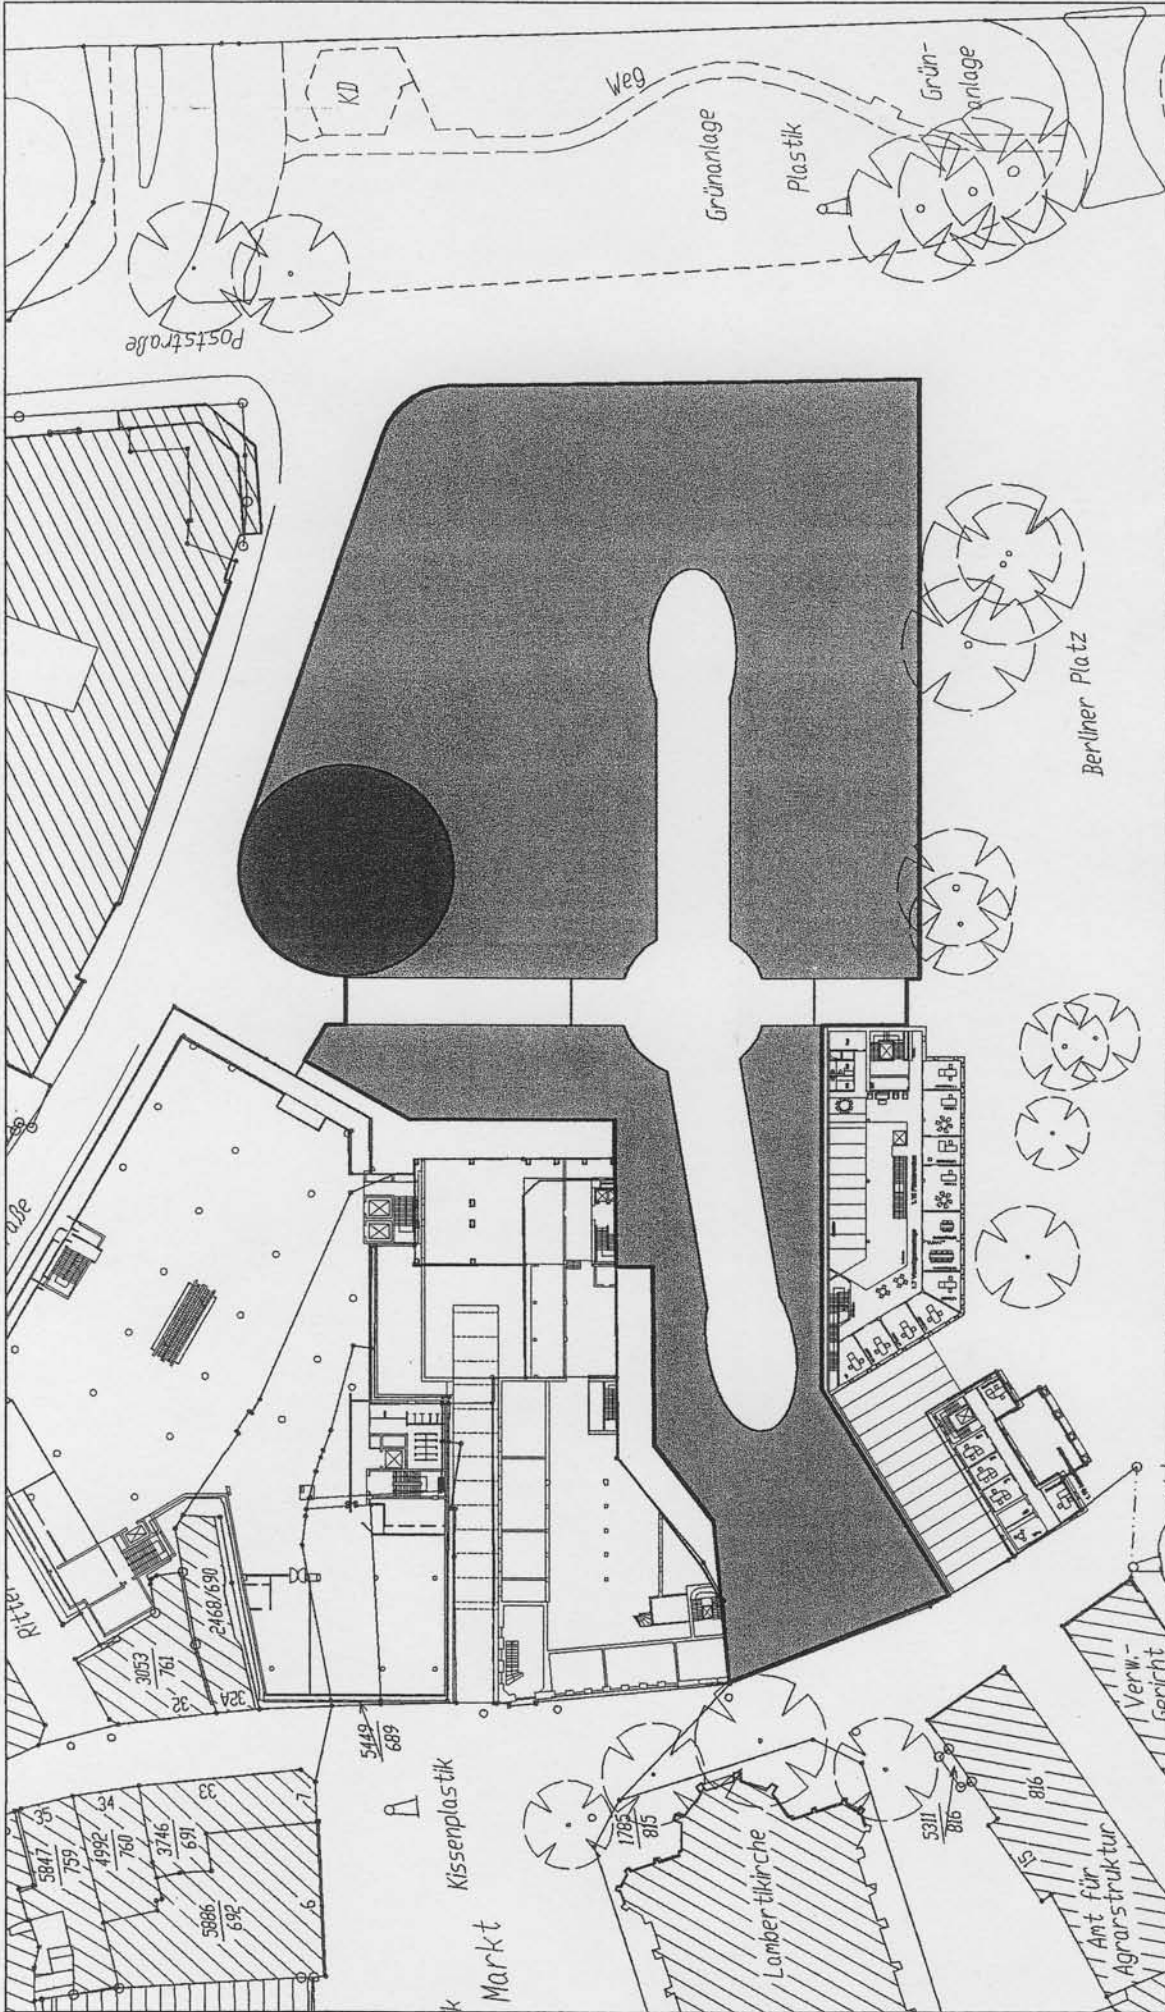

- Einzelhandel, Gastronomie, Dienstleistung
- Ladenstrasse
- Verkehrsfläche (Spindel)


ECE
 ECE Projektmanagement G.m.b.H. & Co. KG
 Heegberg 3022381 Hamburg
 Telefon: (040) 60606-0
 Telefax: (040) 60606-461

Schlossgalerie Oldenburg
 Maßstab/Scale ohne Maßstab
 Datum/Date of Issue ASB 02.03.2006

1. Obergeschoss - Funktionsplan

Projekt/Project Title
 Darstellung/Drawing Name



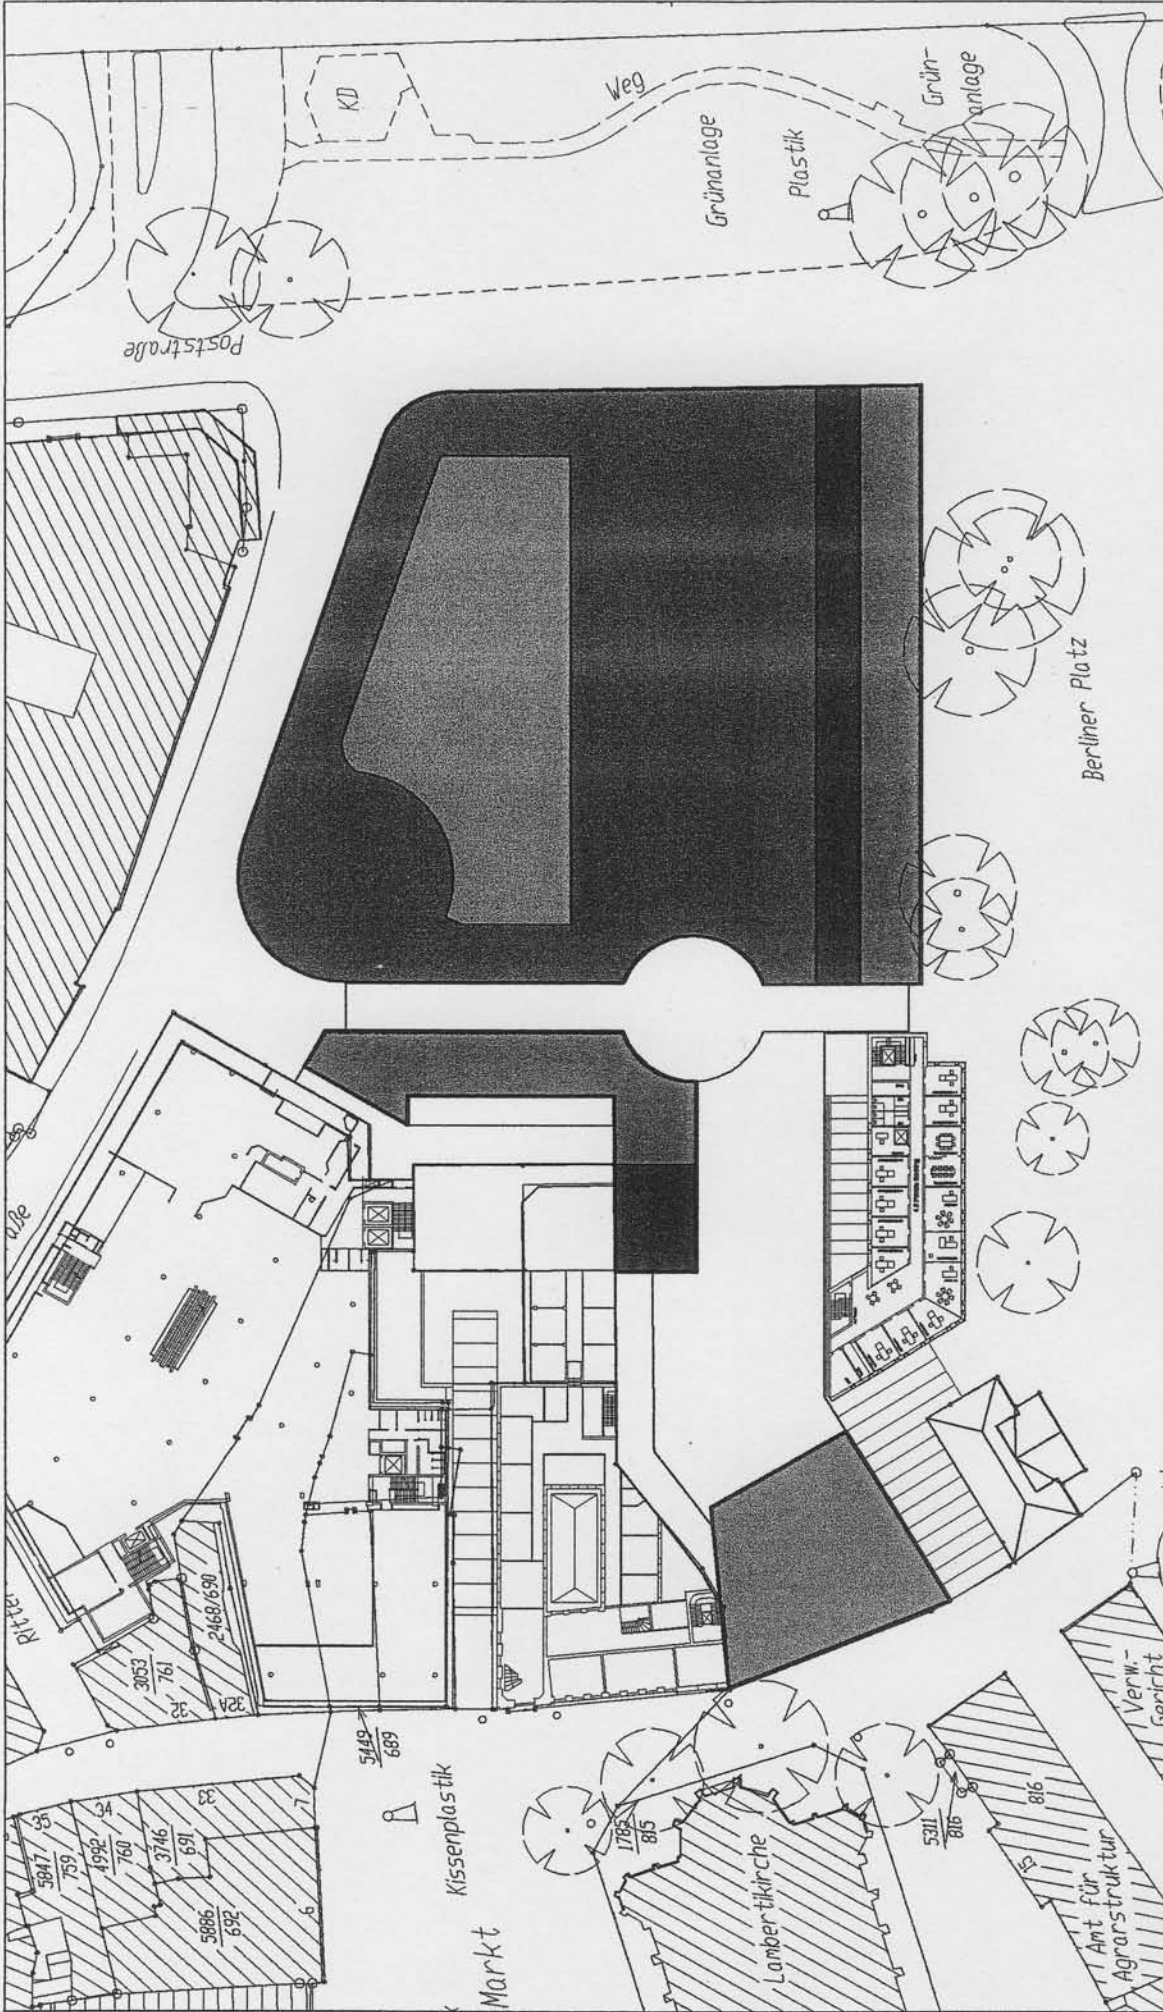

-  Einzelhandel
-  Technikzentralen
-  Verkehrsfläche (Parkgeschoss)
-  Nebenraumfläche



ECE Projektmanagement G.m.b.H. & Co. KG
 Heegberg 3022391 Hamburg
 Telefon: (040) 60606-0
 Telefax: (040) 60606-461

Darstellung/Drawing Name

Projekt/Project Title

Schlossgalerie Oldenburg

Gez./Drawn

Maßstab/Scale

mü, Ol, SR


ohne Maßstab





Datum/Date of Issue

ASB 02.03.2006

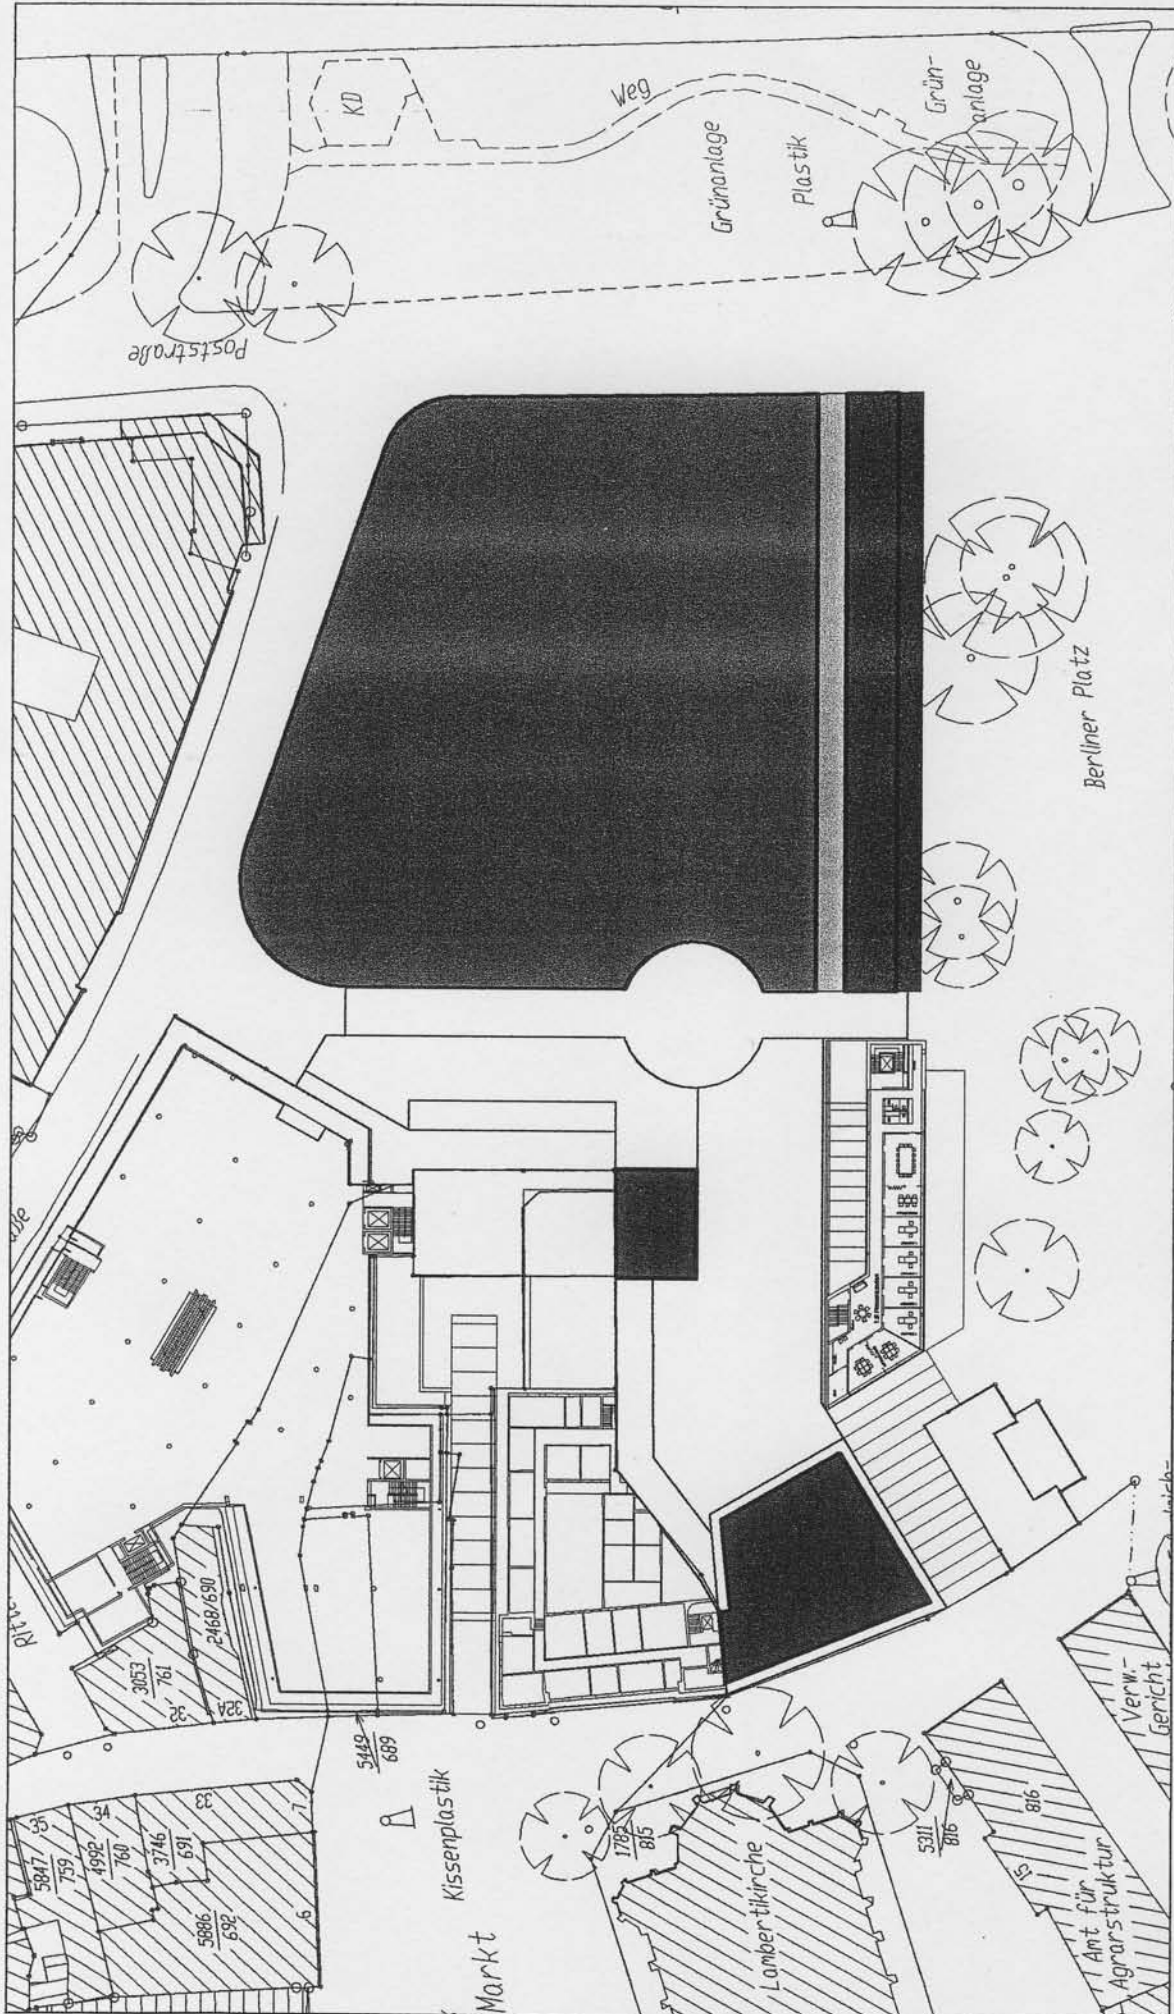

2.Obergeschoss - Funktionsplan



-  Wohnungen incl. Dachterrassen
-  Verkehrsfläche (Parkgeschoss)
-  Technikzentralen
-  Zugangshof



ECE Projektmanagement G.m.b.H. & Co. KG
 Heegberg 3022381 Hamburg
 Telefon: (040) 60608-0
 Telefax: (040) 60608-461

Darstellung/Drawing Name

Projekt/Project Title

Schlossgalerie Oldenburg

Gez./Drawn

Maßstab/Scale

mü, Ol, SR


ohne Maßstab




Datum/Date of issue

ASB 02.03.2006

3.Obergeschoss - Funktionsplan

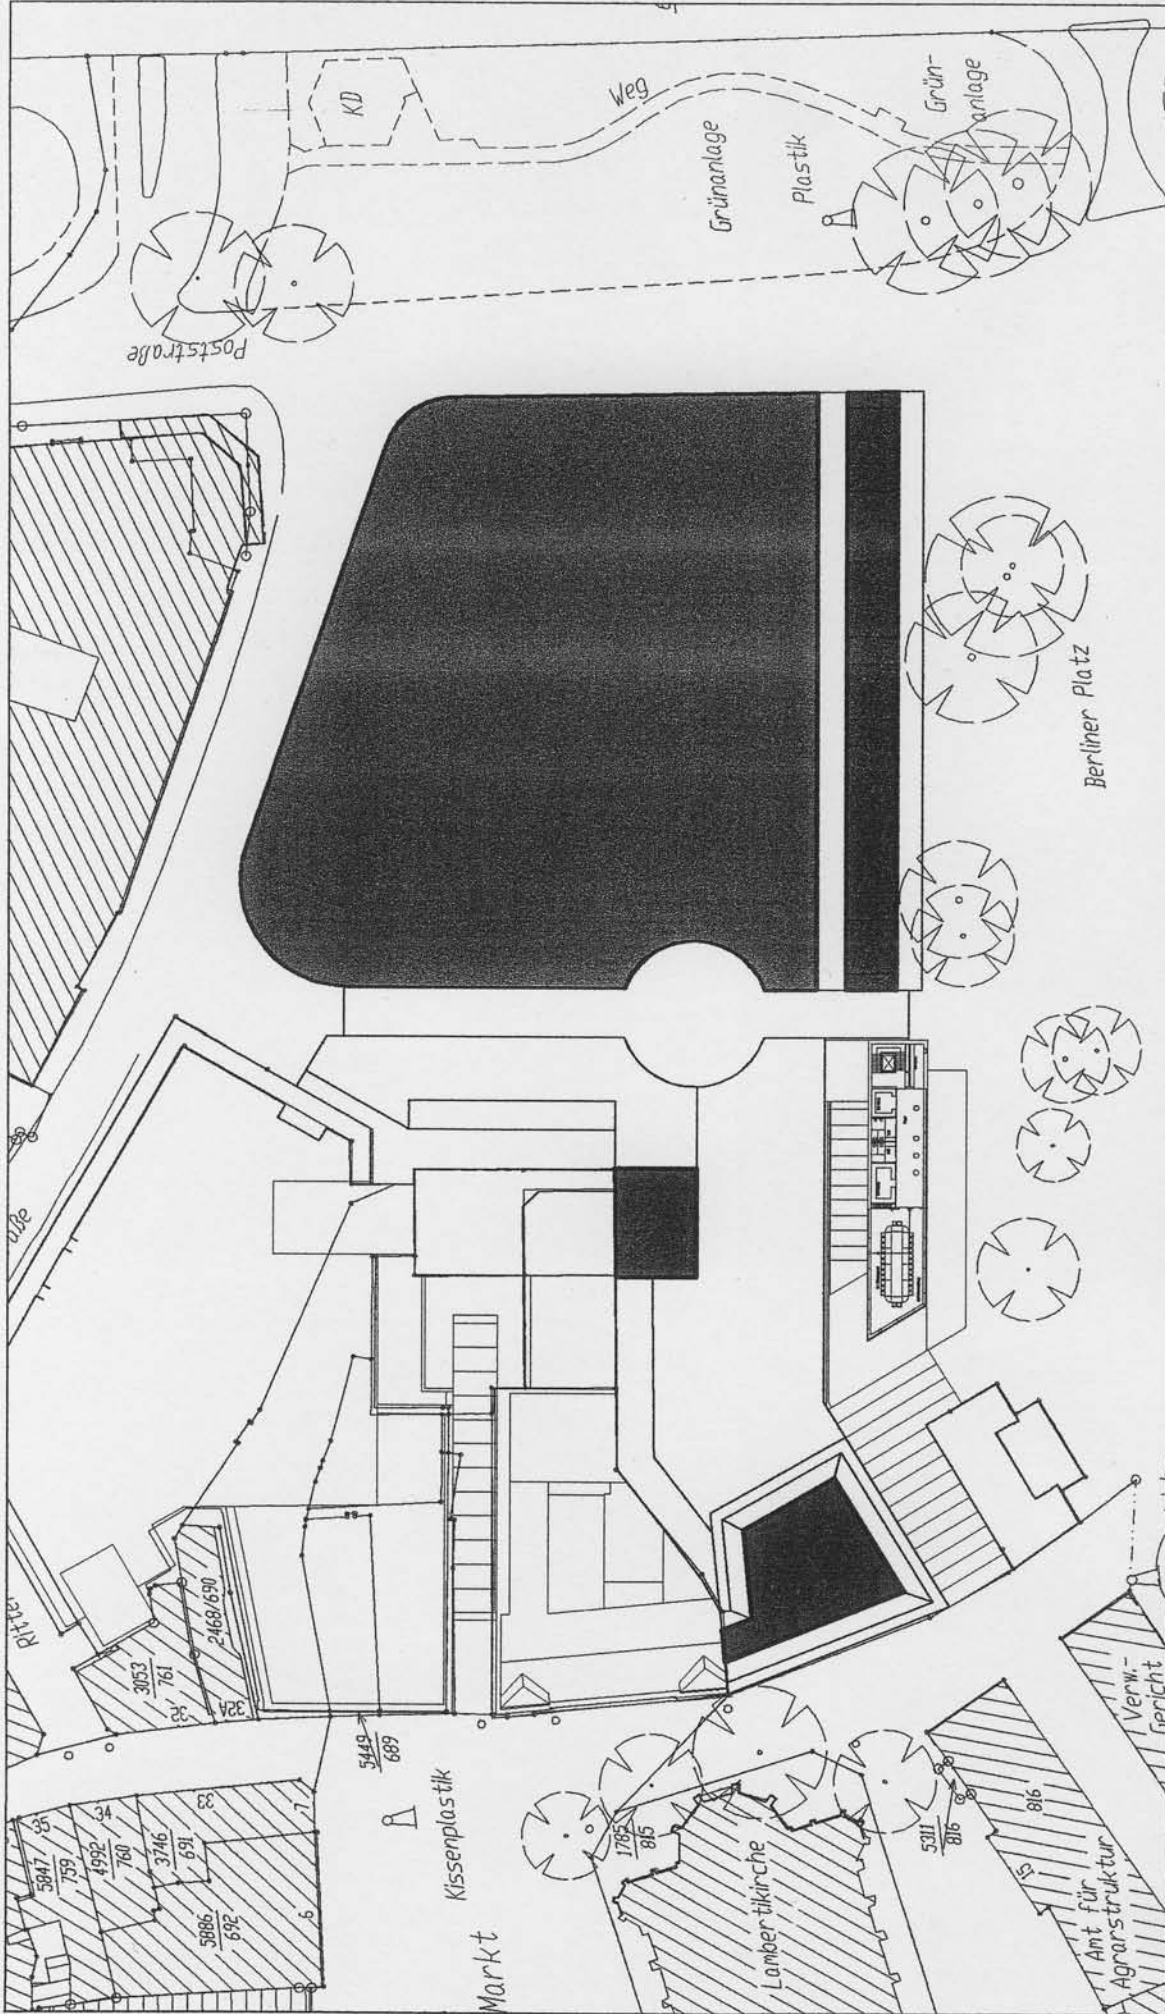



-  Wohnungen incl. Dachterrassen
-  Verkehrsfläche (Parkgeschoss)
-  Technikzentralen

BOB
 ECE Projektmanagement G.m.b.H. & Co. KG
 Heegberg 3022391 Hamburg
 Telefon: (040) 60606-0
 Telefax: (040) 60606-461

Projekt/Project Title
Schlossgalerie Oldenburg

Gez./Drawn
 mü, Ol, SR


Maßstab/Scale
 ohne Maßstab

Datum/Date of Issue
 ASB 02.03.2006

Darstellung/Drawing Name

4.Obergeschoss - Funktionsplan



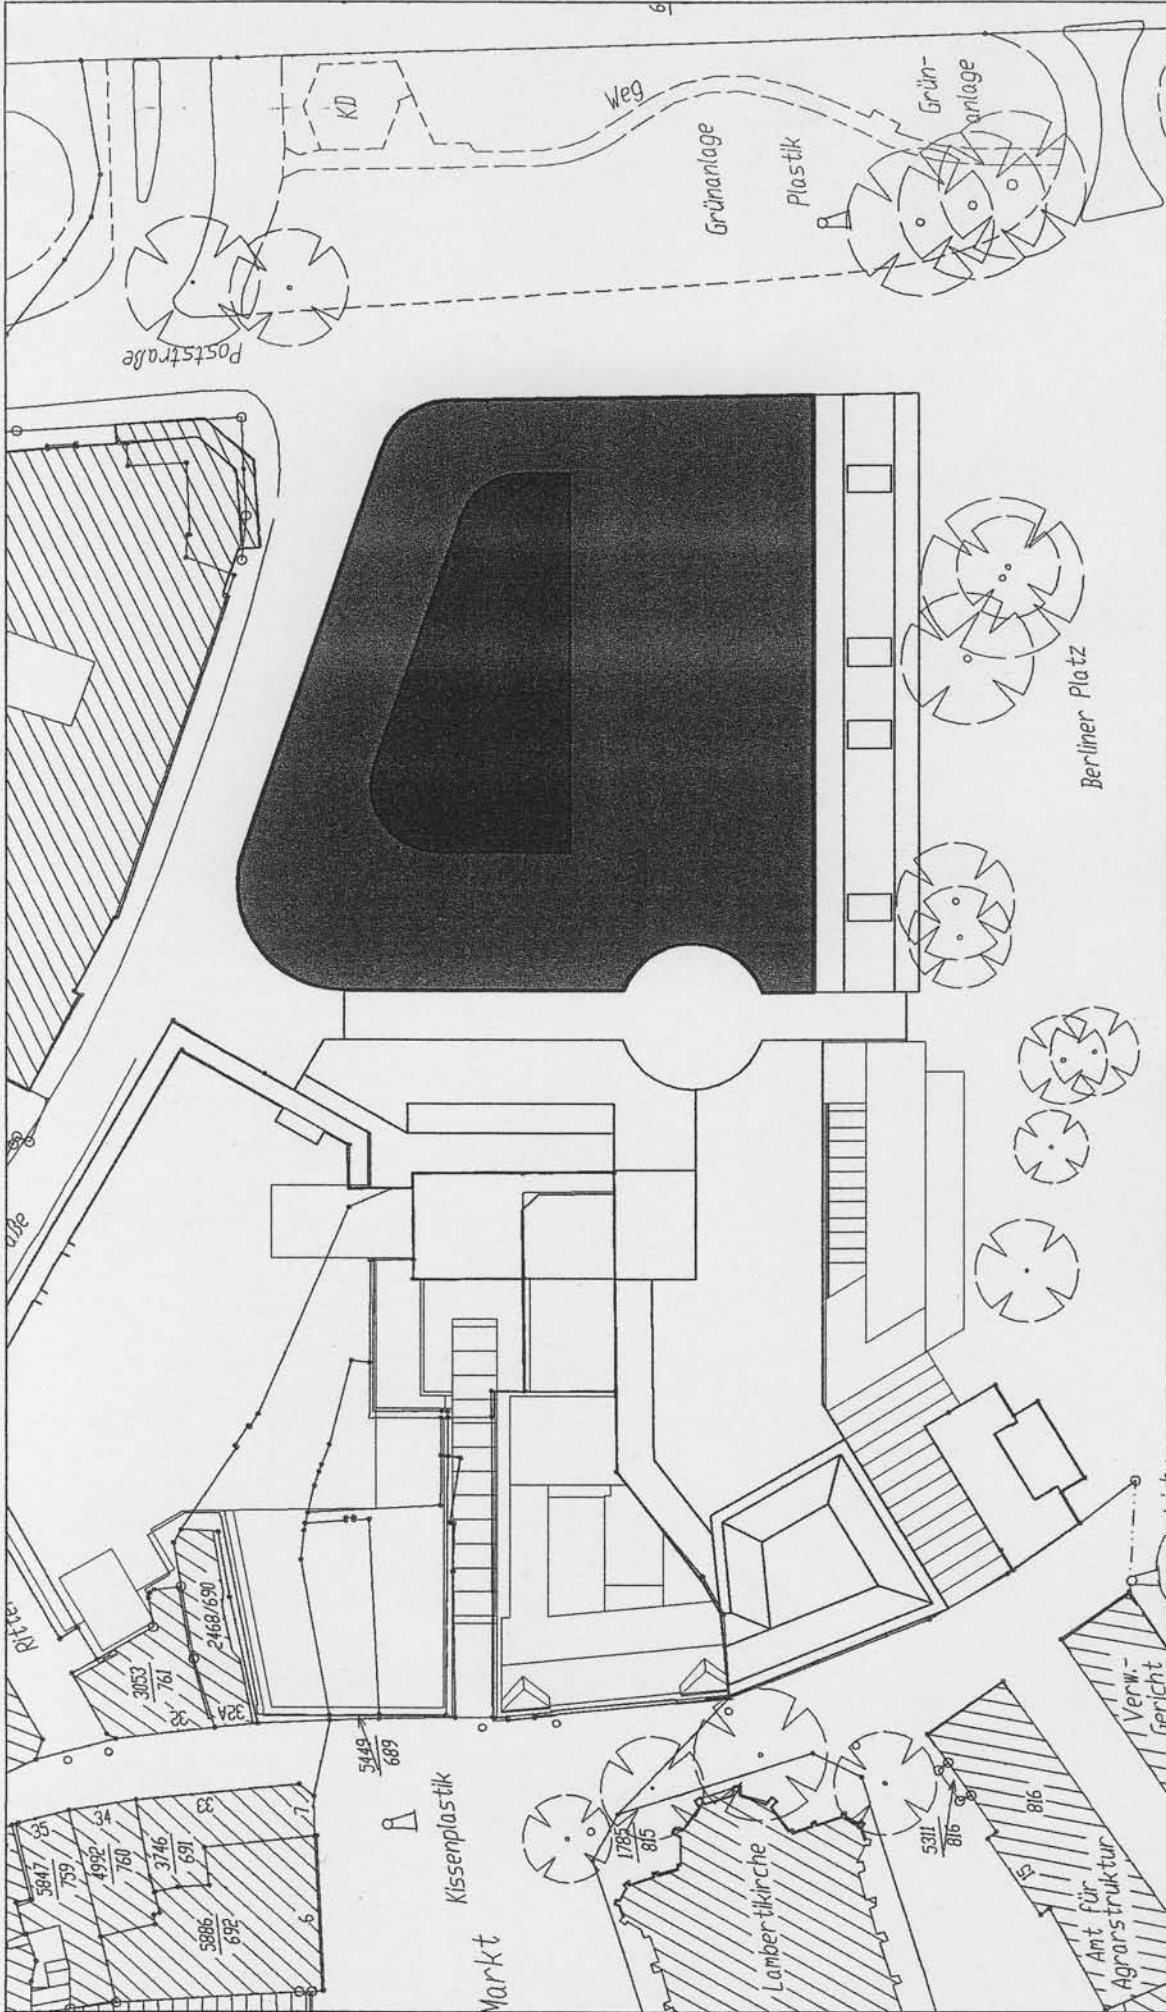

Verkehrsfläche (Parkgeschoss)

Technikzentralen

Projekt/Project Title

Schlossgalerie Oldenburg

Gez./Drawn

mü, Ol, SR

Maßstab/Scale

ohne Maßstab

Datum/Date of issue

ASB 02.03.2006






ECE Projektmanagement G.m.b.H. & Co. KG
 Heegberg 3022391 Hamburg
 Telefon: (040) 60606-0
 Telefax: (040) 60606-461


Darstellung/Drawing Name

5.Obergeschoss - Funktionsplan



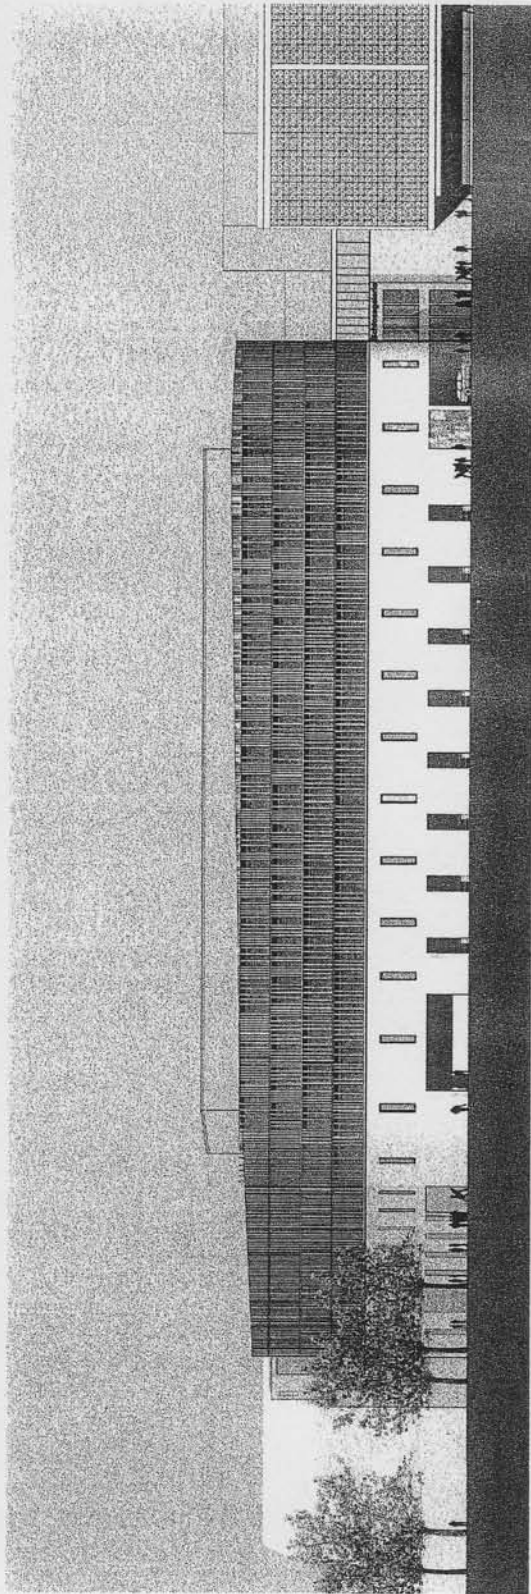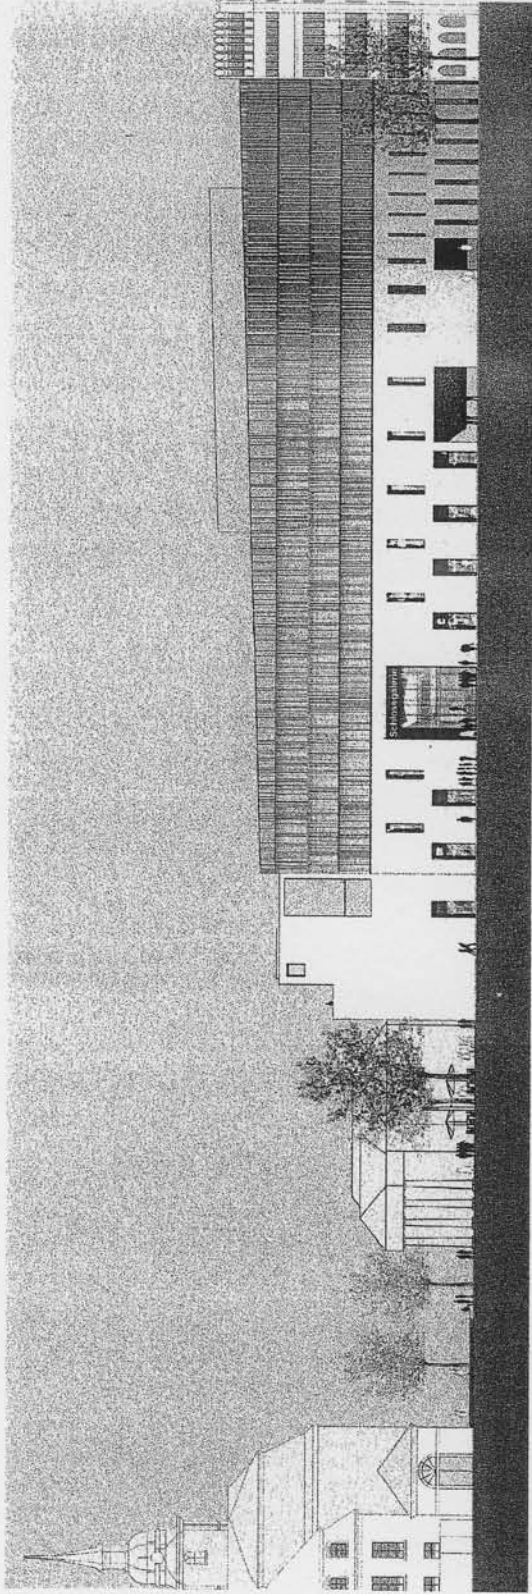

 Engel und Zimmermann
Architekten


ECE Projektmanagement G.m.b.H. & Co. KG
Heeßburg 3022391 Hamburg
Telefon: (040) 60606-0
Telefax: (040) 60606-481
Dienstreitung/Drawing Name

Projekt/Project Title
Schlossgalerie Oldenburg



Gez./Drawn

Maßstab/Scale
1 : 500

Datum/Date of Issue
ASB 02.03.2006

VORABZUG

Ansicht Poststraße/Mühlenstraße

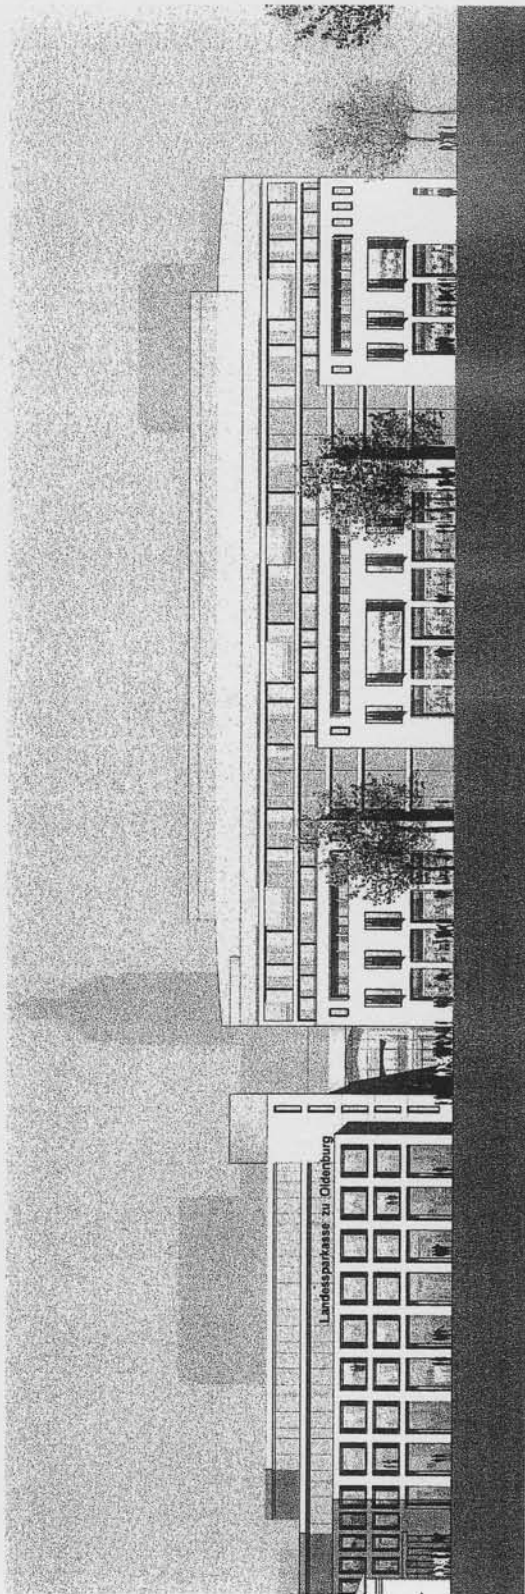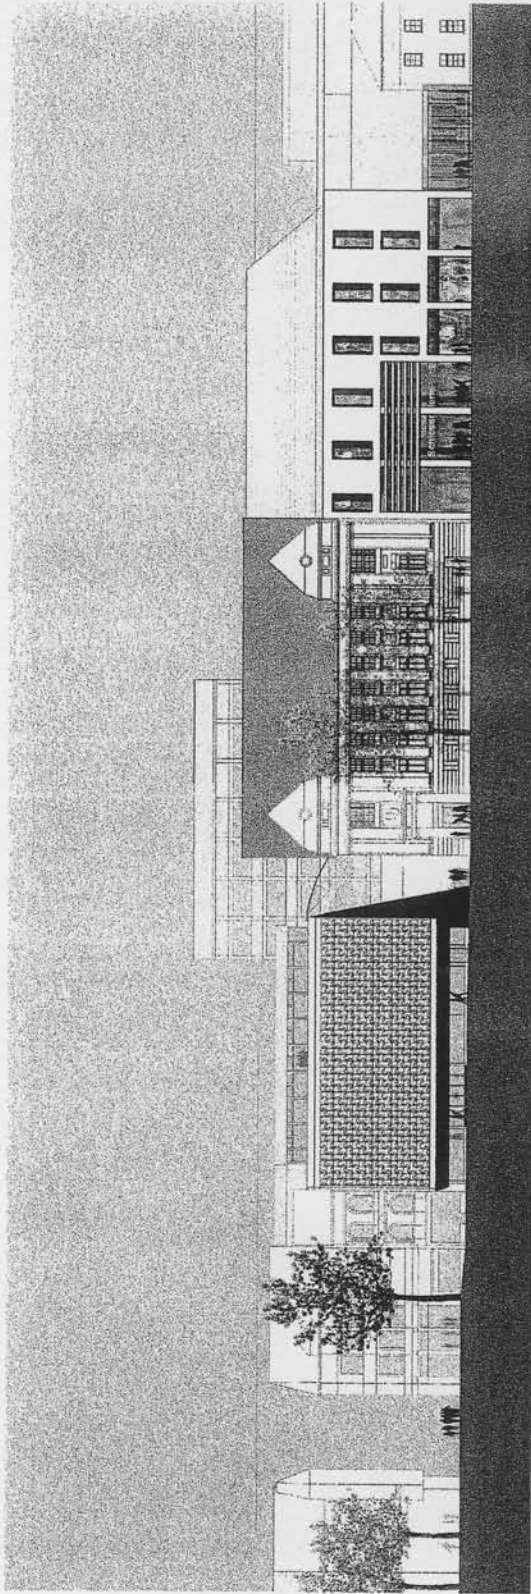

Engel und Zimmermann
Architekten



ECE Projektmanagement GmbH & Co. KG
Heiligberg 3022391 Hamburg
Telefon: (040) 60608-0
Telefax: (040) 60608-461

Projekt/Project Title

Schlossgalerie Oldenburg

Gez./Drawn

Maßstab/Scale



1 : 500

Datum/Date of Issue
ASB 02.03.2006

VORABZUG

Darstellung/Drawing Name

Ansicht Achternstraße/Schlossplatz

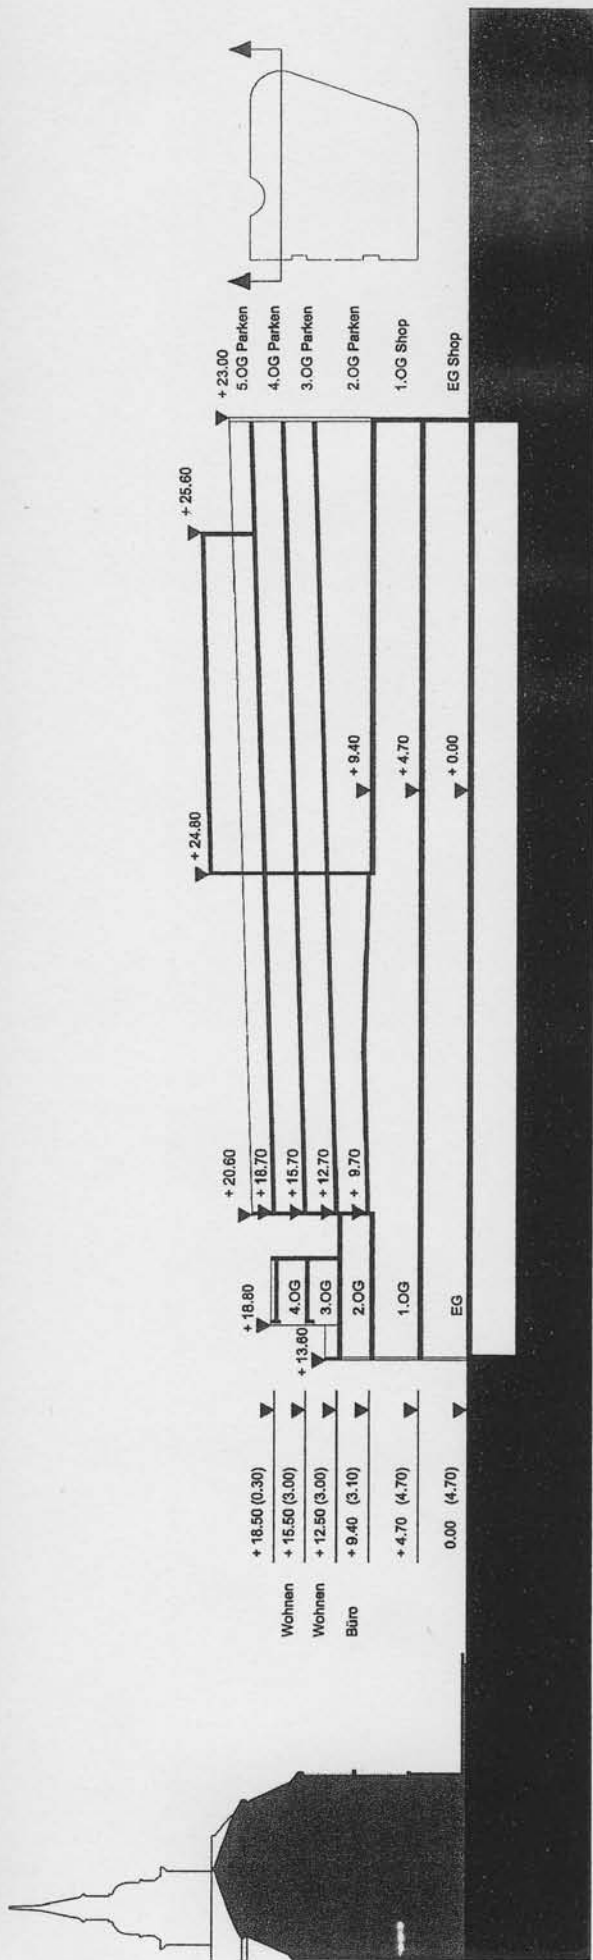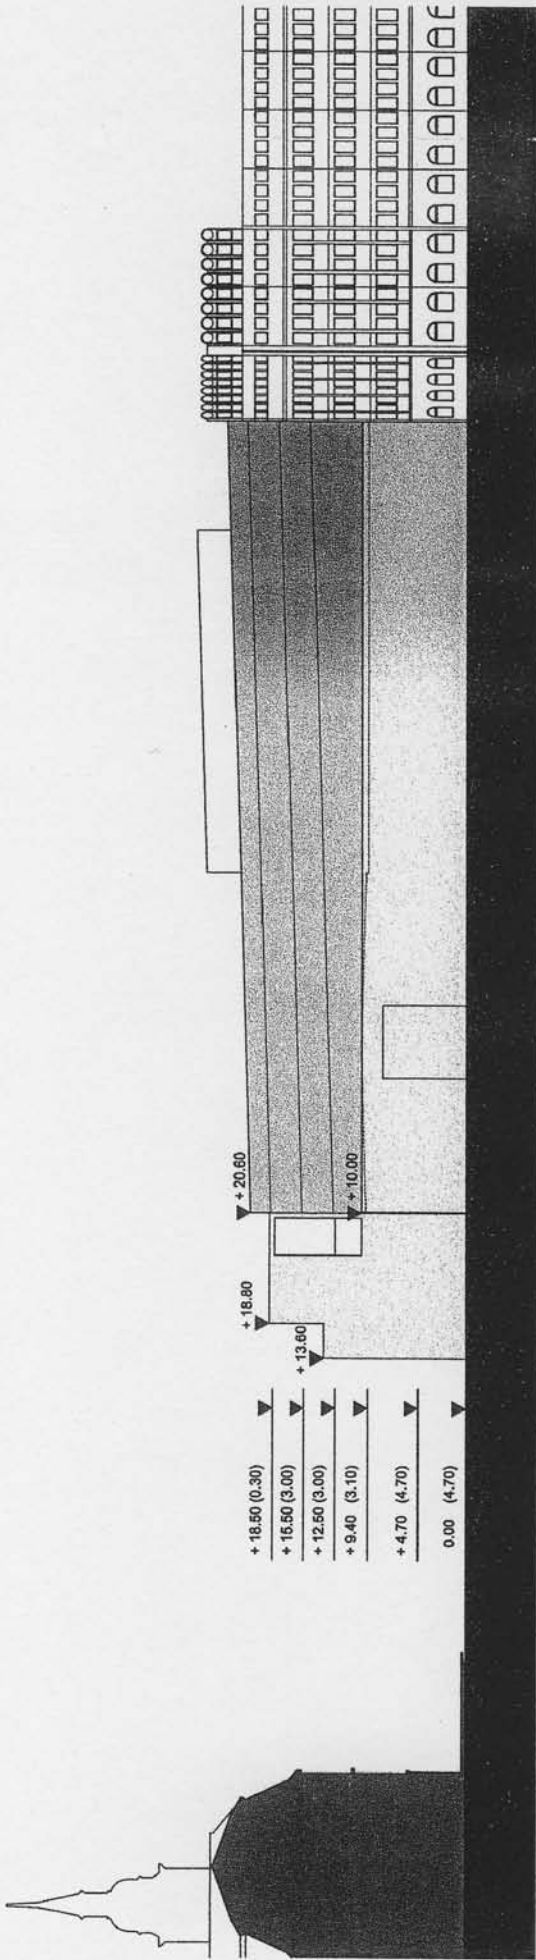

ECE
 ECE Projektmanagement GmbH & Co. KG
 Hainberg 3022381 Hamburg
 Telefon: (040) 60000-0
 Telefax: (040) 60000-461
 Darstellung/Drawing Name

KSP Engel und Zimmermann
 Architekten

Project/Project Title
Schlossgalerie Oldenburg
 Gez./Drawn
 Maßstab/Scale
 1 : 500

Date/Date of Issue
 ASB 02.03.2006

VORABZUG